



VESZPRÉM MEGYE TERÜLETRENDEZÉSI TERVE MÓDOSÍTÁSA
Közlekedési hálózatok

2. függelék

Veszprém Megyei Önkormányzat Közgyűlésének
 Veszprém Megye Területrendezési Tervének
 megyei szabályozási ajánlásairól szóló
 15/2011. (II.24.) MÖK határozatához

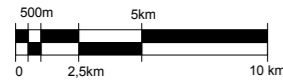

M= 1:300.000

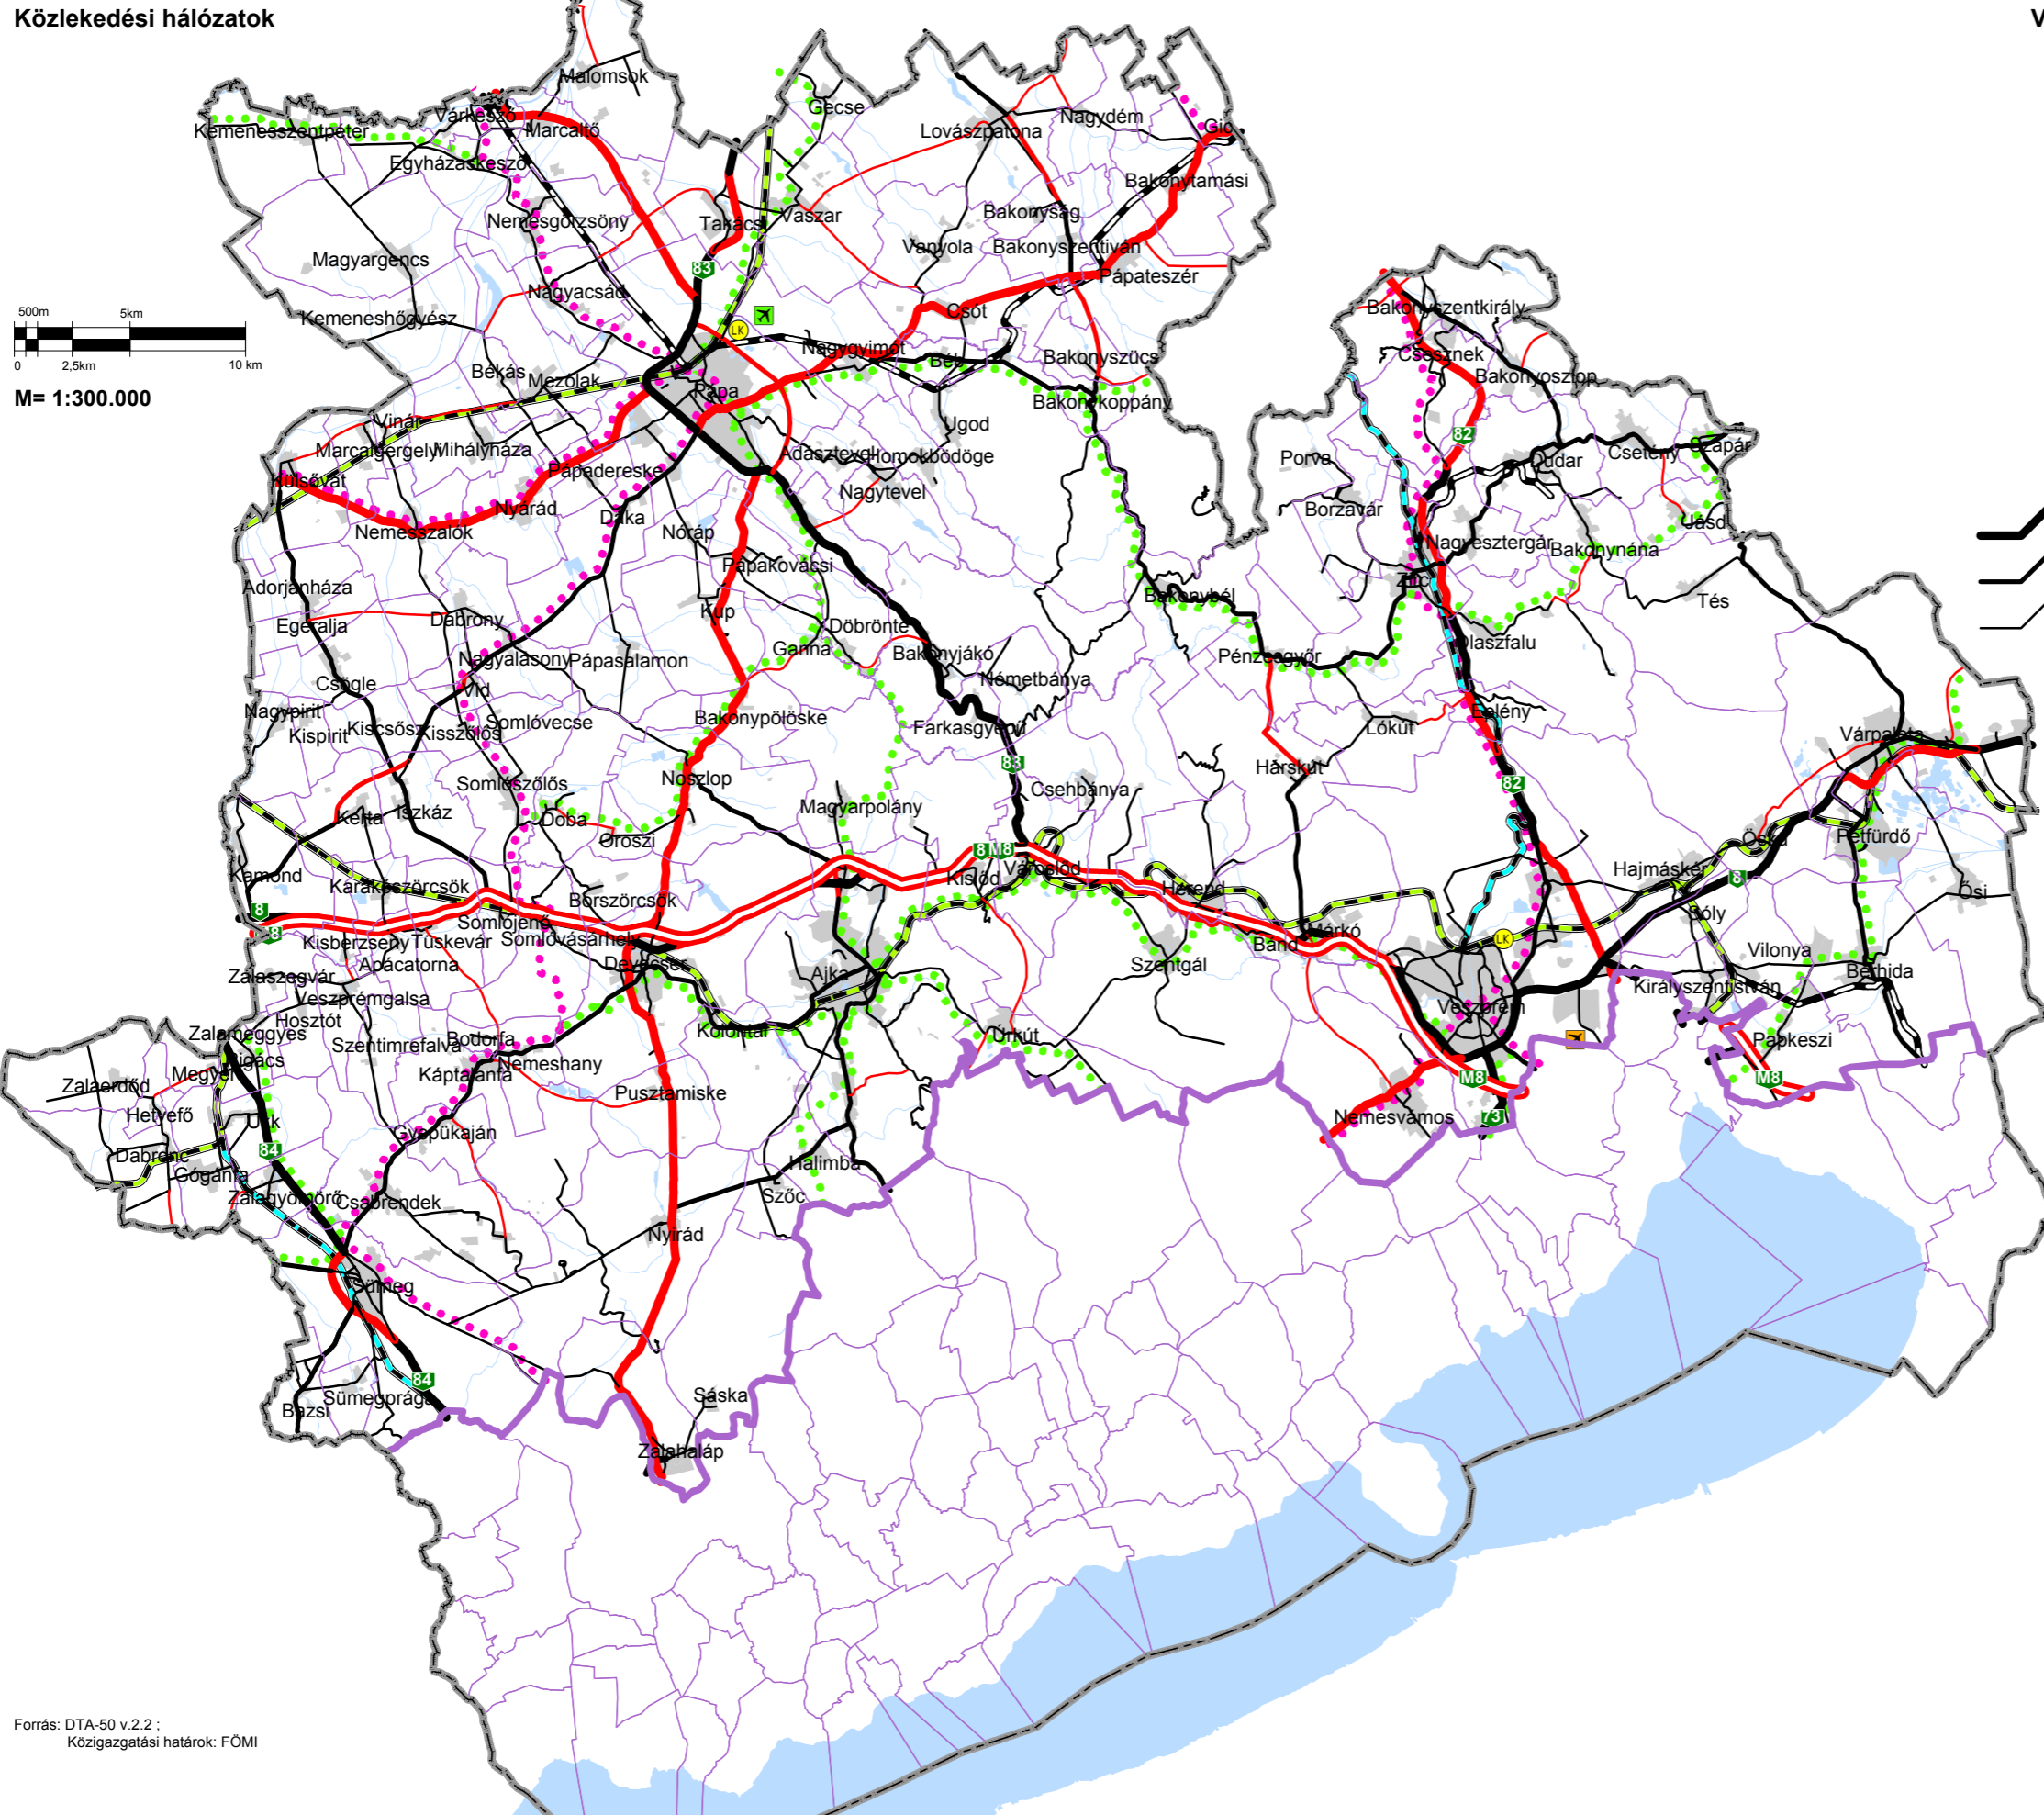

JELMAGYARÁZAT

alaptérképi és egyéb tájékoztató jelek

- megyehatár
- települési közigazgatási határ
- Balaton kiemelt üdülőkörzet
- települési terület
- gyorsforgalmi út (tervezett)
- főút (meglevő/tervezett)
- térségi mellékút (meglevő/tervezett)
- egyéb burkolt út (meglevő/tervezett)
- a transzeurópai vasúti áruszállítási hálózat részeként működő országos törzshálózati vasútvonal
- egyéb országos törzshálózati vasútvonal
- vasúti mellékvonal
- híd
- alagút
- országos kerékpárút törzshálózat eleme
- térségi kerékpárút-hálózat eleme
- kereskedelmi (nemzetközi) repülőtérre fejleszthető repülőtér
- állami repülések céljára szolgáló repülőtér
- térségi jelentőségű logisztikai központ
- vízfelület, vízfolyás

Forrás: DTA-50 v.2.2 ;
 Közigazgatási határok: FÖMI

2011. február

MEGBIZÓ	TERVEZŐ
Veszprém Megyei Önkormányzat	PESTTERV Kft. (www.pestterv.hu)